


位置図

一般平面図

は、今回業務範囲を示す。


業務名称	令和8年度 津軽広域クリーンセンター 受水槽保守点検清掃業務		
業務場所	弘前市大字津賀野字浅田1273		
図面名称	位置図・一般平面図		
縮尺	NON	図面番号	1 / 4
令和8年度	津 軽 広 域 連 合		

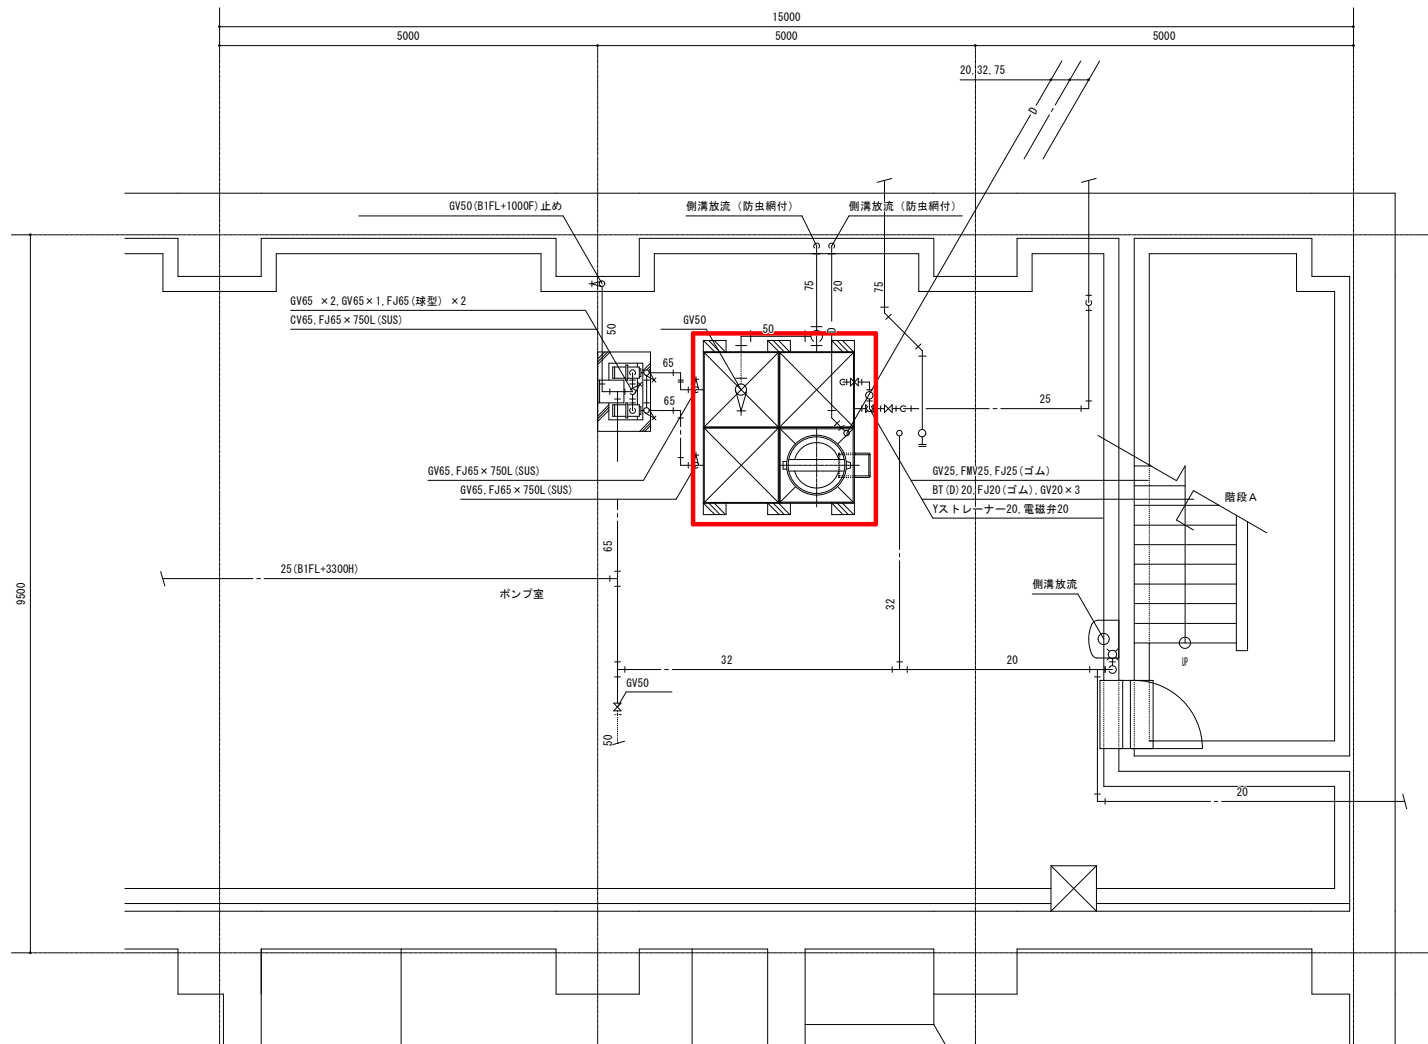


地下1階機器配置図

は、今回業務範囲を示す。

業務名称	令和8年度 津軽広域クリーンセンター 受水槽保守点検清掃業務		
業務場所	弘前市大字津賀野字浅田1273		
図面名称	地下1階機器配置図		
縮 尺	NON	図面番号	2 / 4
令和8年度	津 軽 広 域 連 合		

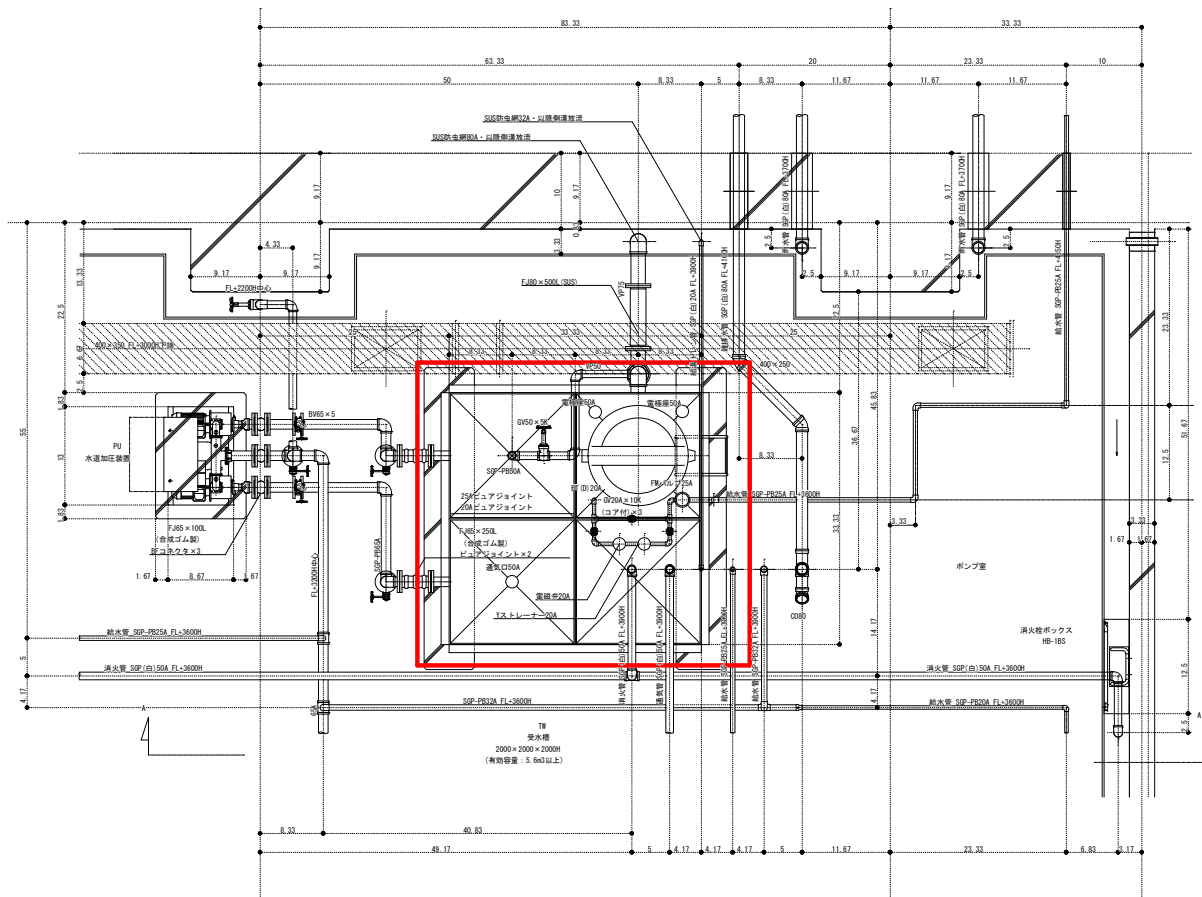


受水槽詳細図

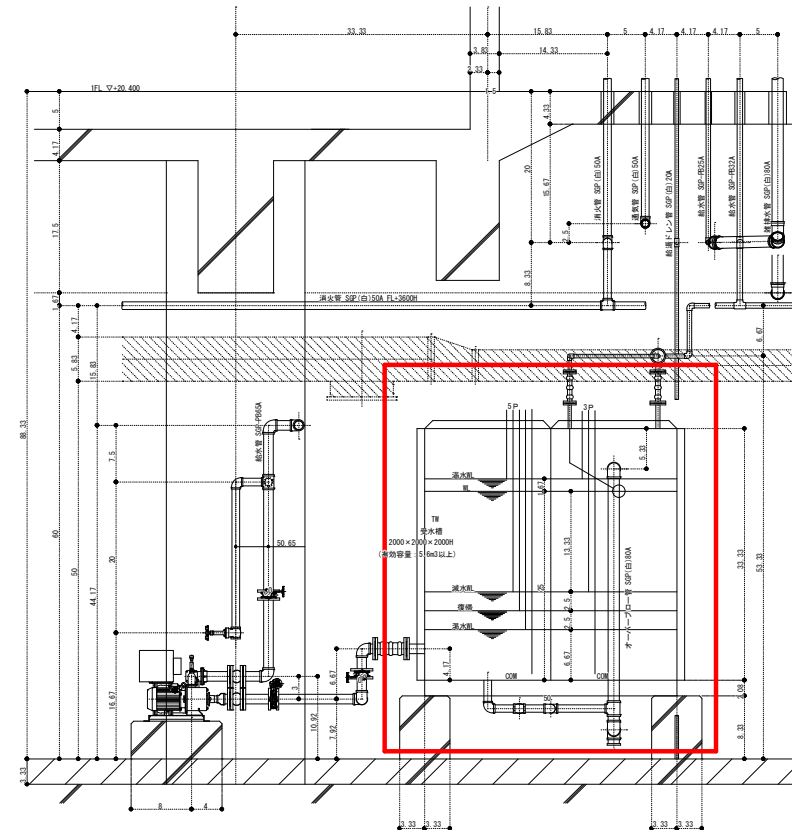

は、今回業務範囲を示す。

業務名称	令和8年度 津軽広域クリーンセンター 受水槽保守点検清掃業務		
業務場所	弘前市大字津賀野字浅田1273		
図面名称	受水槽詳細図		
縮 尺	NON	図面番号	3 / 4
令和8年度	津 軽 広 域 連 合		

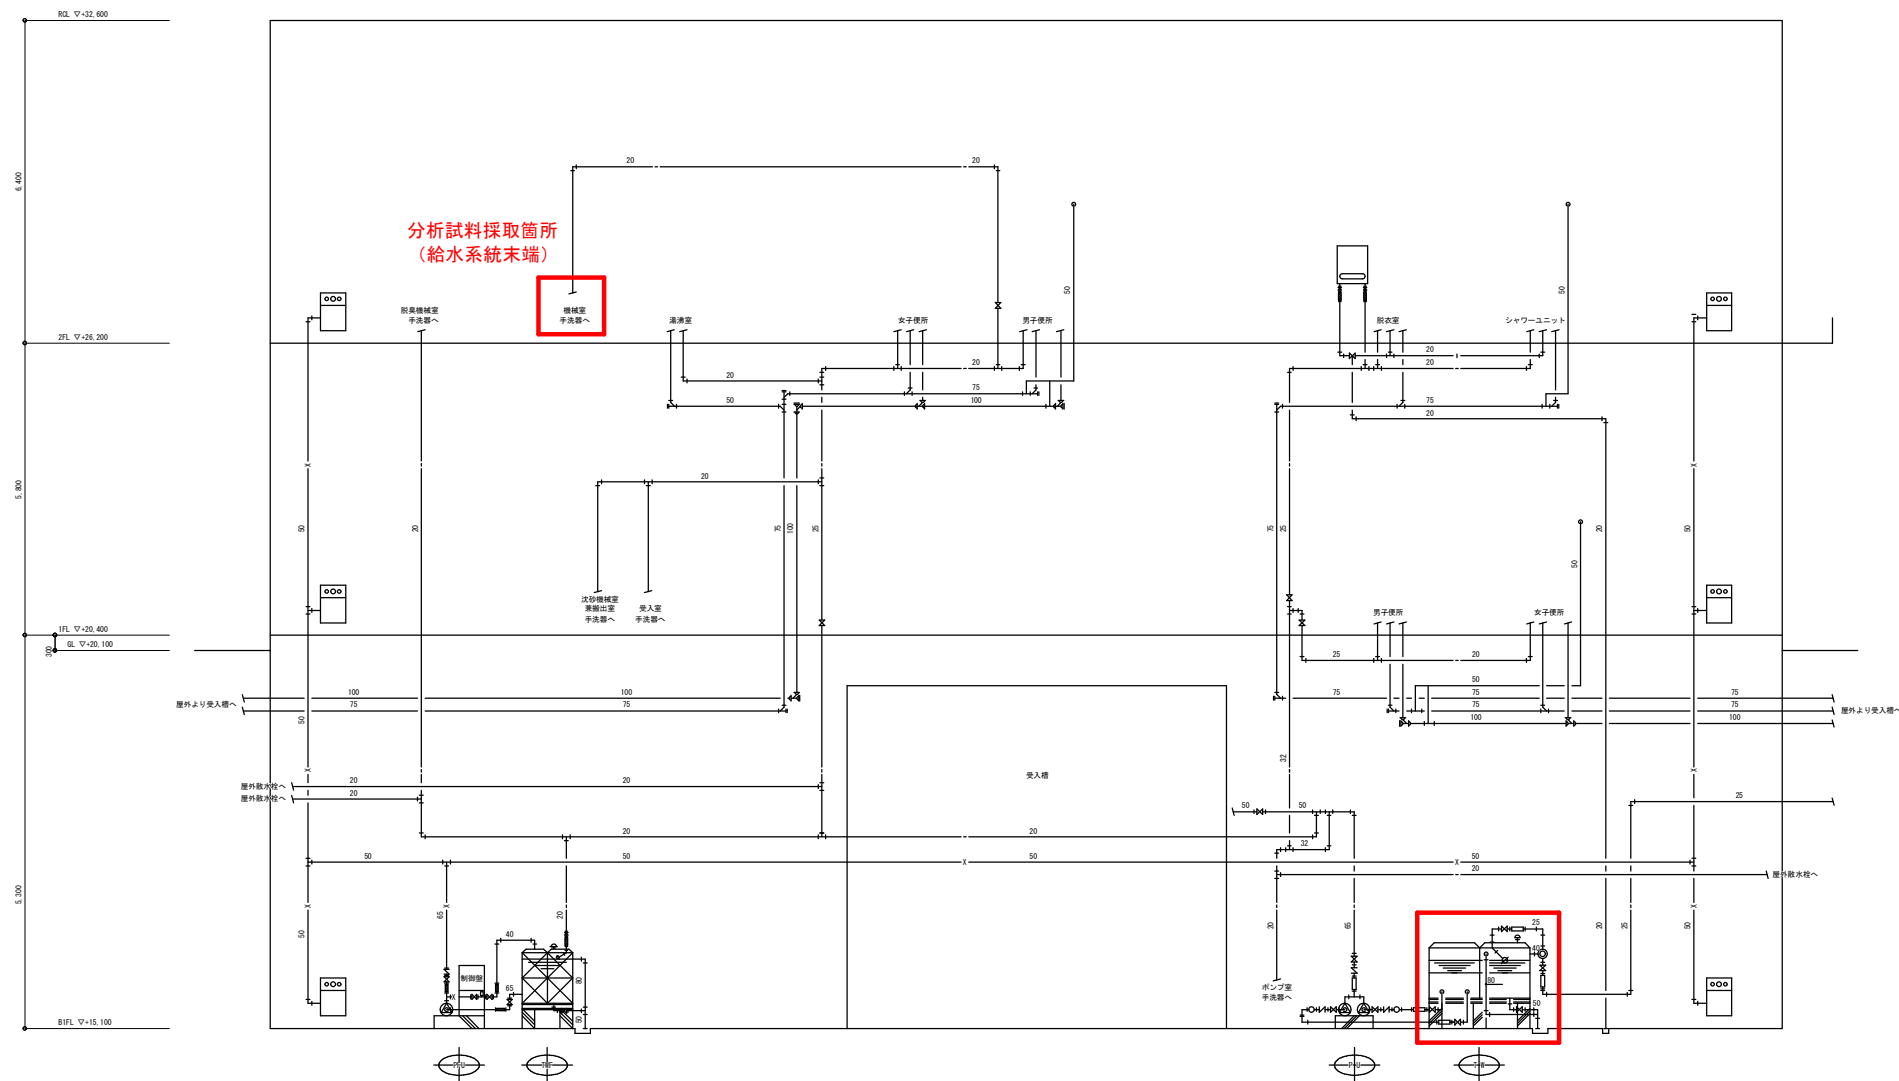

給排水衛生設備系統図

は、今回業務範囲を示す。

業務名称	令和 8 年度 津軽広域クリーンセンター 受水槽保守点検清掃業務		
業務場所	弘前市大字津賀野字浅田1273		
図面名称	給排水衛生設備系統図		
縮 尺	NON	図面番号	4 / 4
令和 8 年度	津 軽 広 域 連 合		