



は、今回業務範囲を示す。

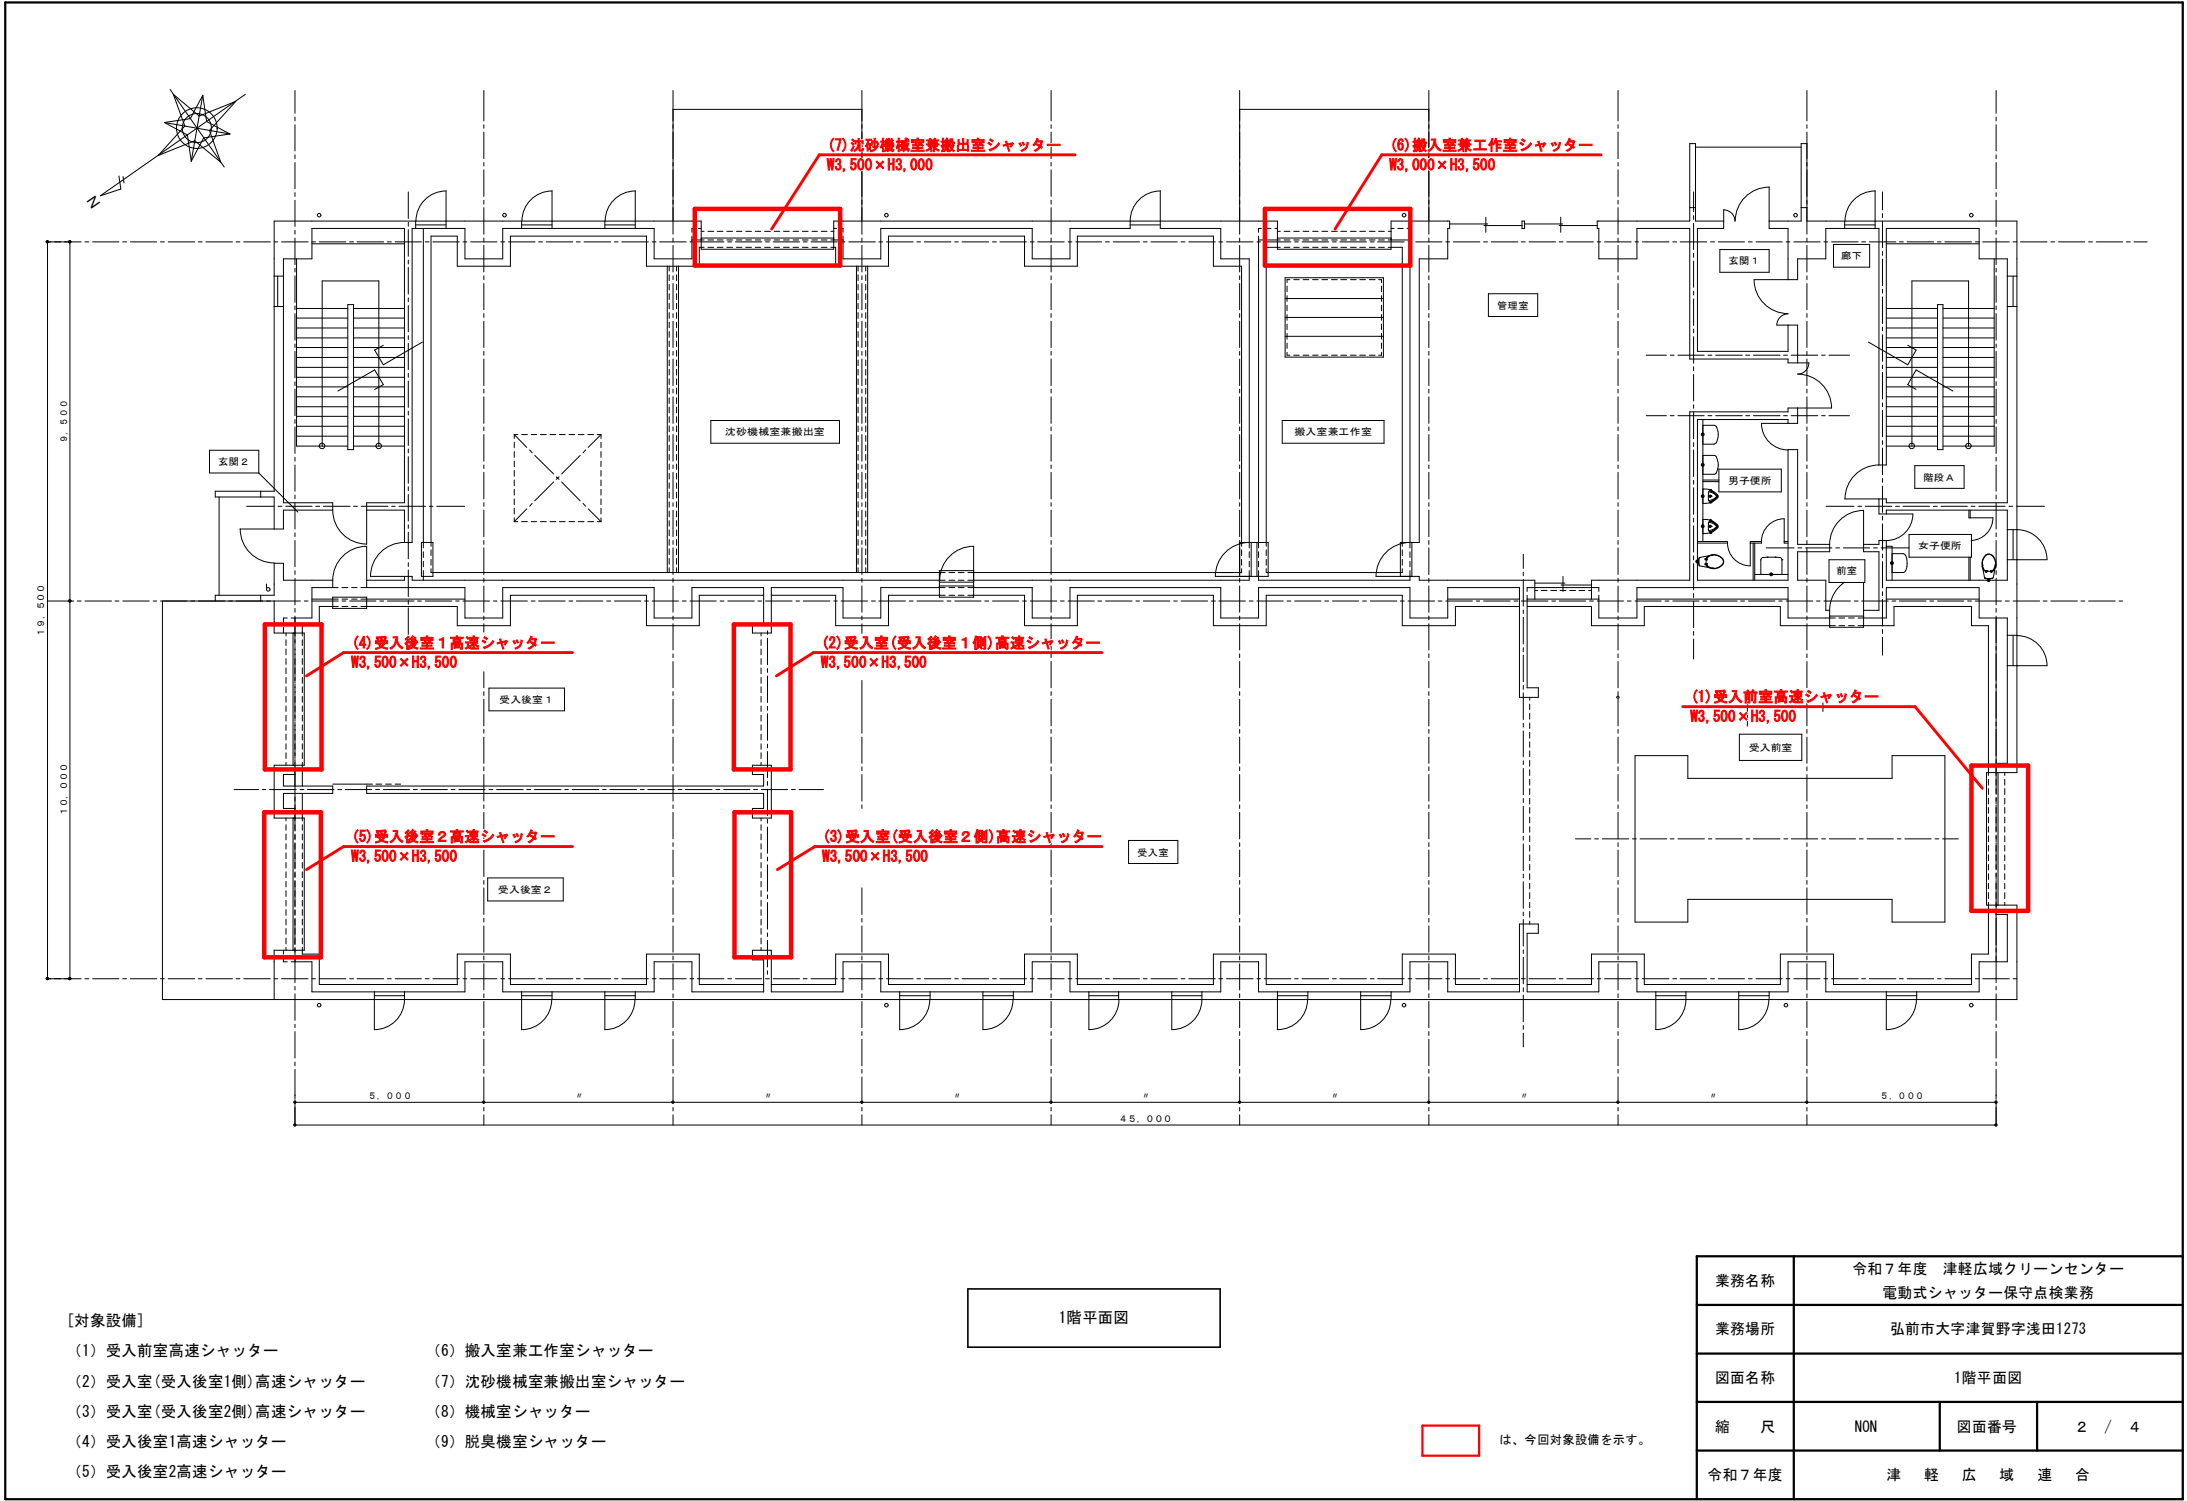

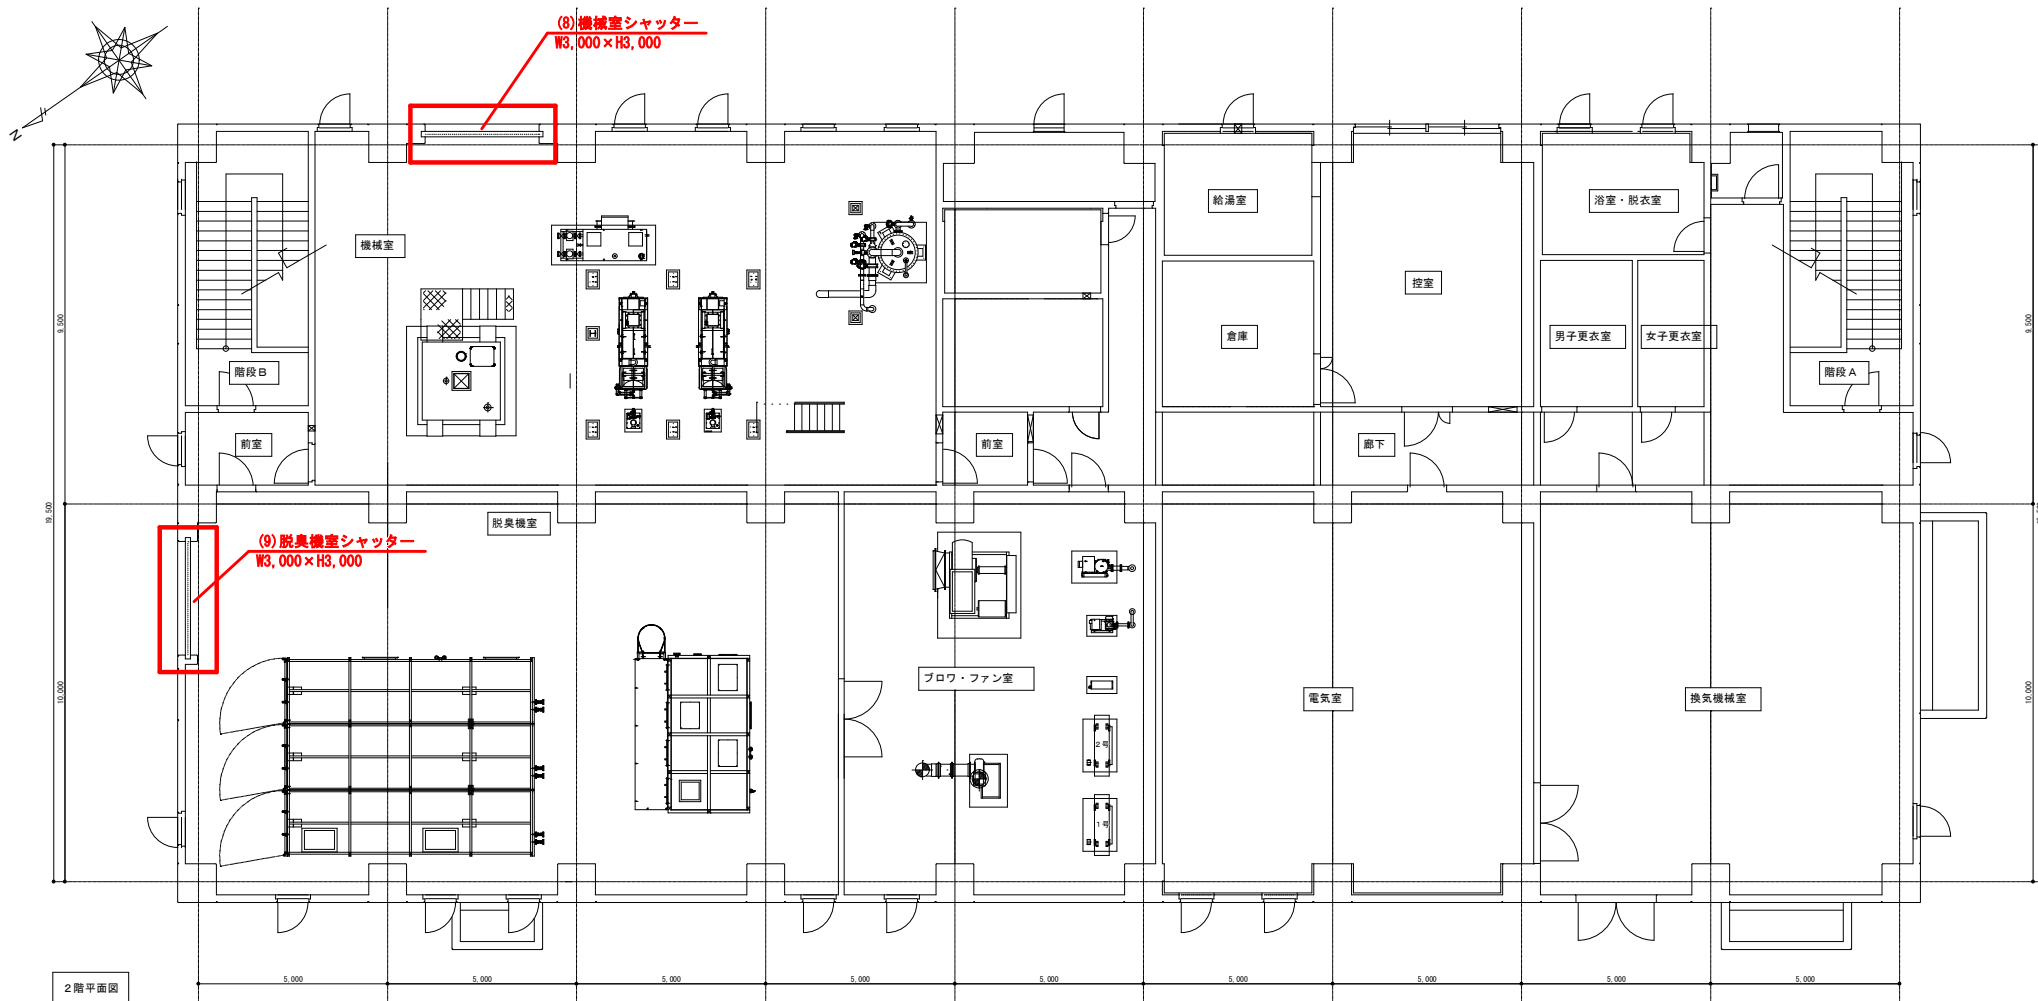




[対象設備]

- | | |
|------------------------|--------------------|
| (1) 受入前室高速シャッター | (6) 搬入室兼工作室シャッター |
| (2) 受入室(受入後室1側)高速シャッター | (7) 沈砂機械室兼搬出室シャッター |
| (3) 受入室(受入後室2側)高速シャッター | (8) 機械室シャッター |
| (4) 受入後室1高速シャッター | (9) 脱臭機室シャッター |
| (5) 受入後室2高速シャッター | |

2階平面図

は、今回対象設備を示す。

業務名称	令和7年度 津軽広域クリーンセンター 電動式シャッター保守点検業務		
業務場所	弘前市大字津賀野字浅田1273		
図面名称	2階平面図		
縮尺	NON	図面番号	3 / 4
令和7年度	津 軽 広 域 連 合		

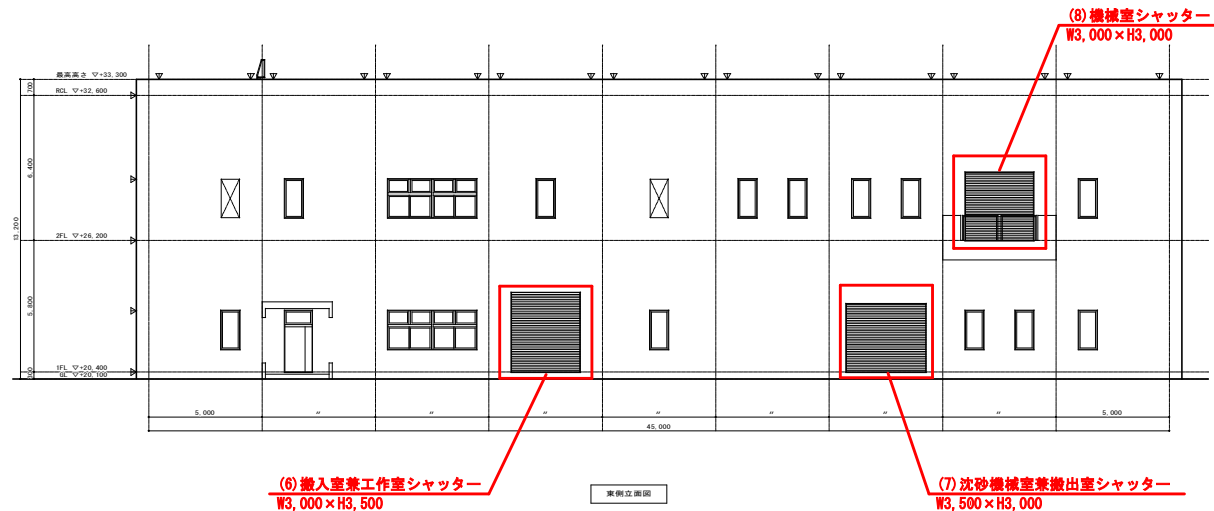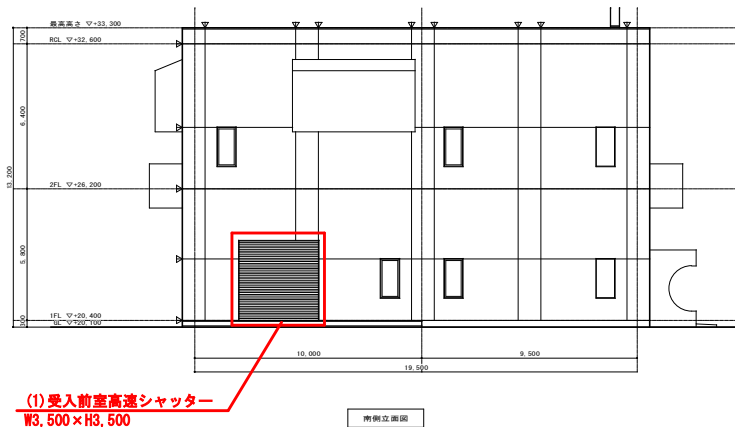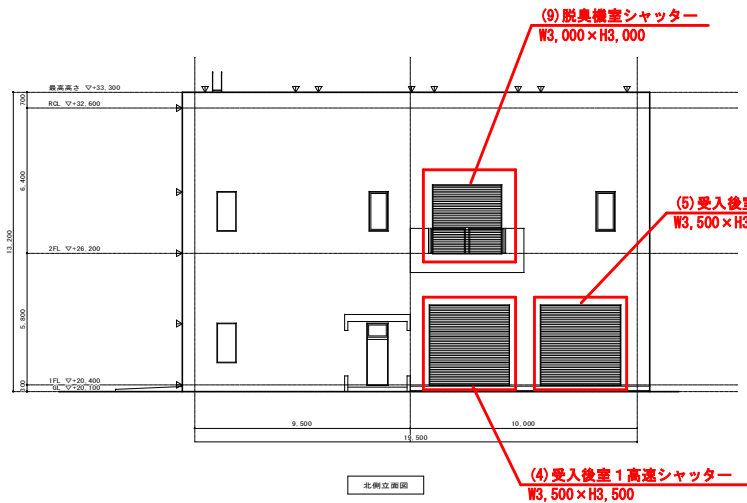

立面図

[対象設備]

- | | |
|------------------------|--------------------|
| (1) 受入前室高速シャッター | (6) 搬入室兼工作室シャッター |
| (2) 受入室(受入後室1側)高速シャッター | (7) 沈砂機械室兼搬出室シャッター |
| (3) 受入室(受入後室2側)高速シャッター | (8) 機械室シャッター |
| (4) 受入後室1高速シャッター | (9) 脱臭機室シャッター |
| (5) 受入後室2高速シャッター | |

は、今回対象設備を示す。

工事名称	令和7年度 津軽広域クリーンセンター 電動式シャッター保守点検業務		
工事場所	弘前市大字津賀野字浅田1273		
図面名称	立面図		
縮 尺	NON	図面番号	4 / 4
令和7年度	津 軽 広 域 連 合		